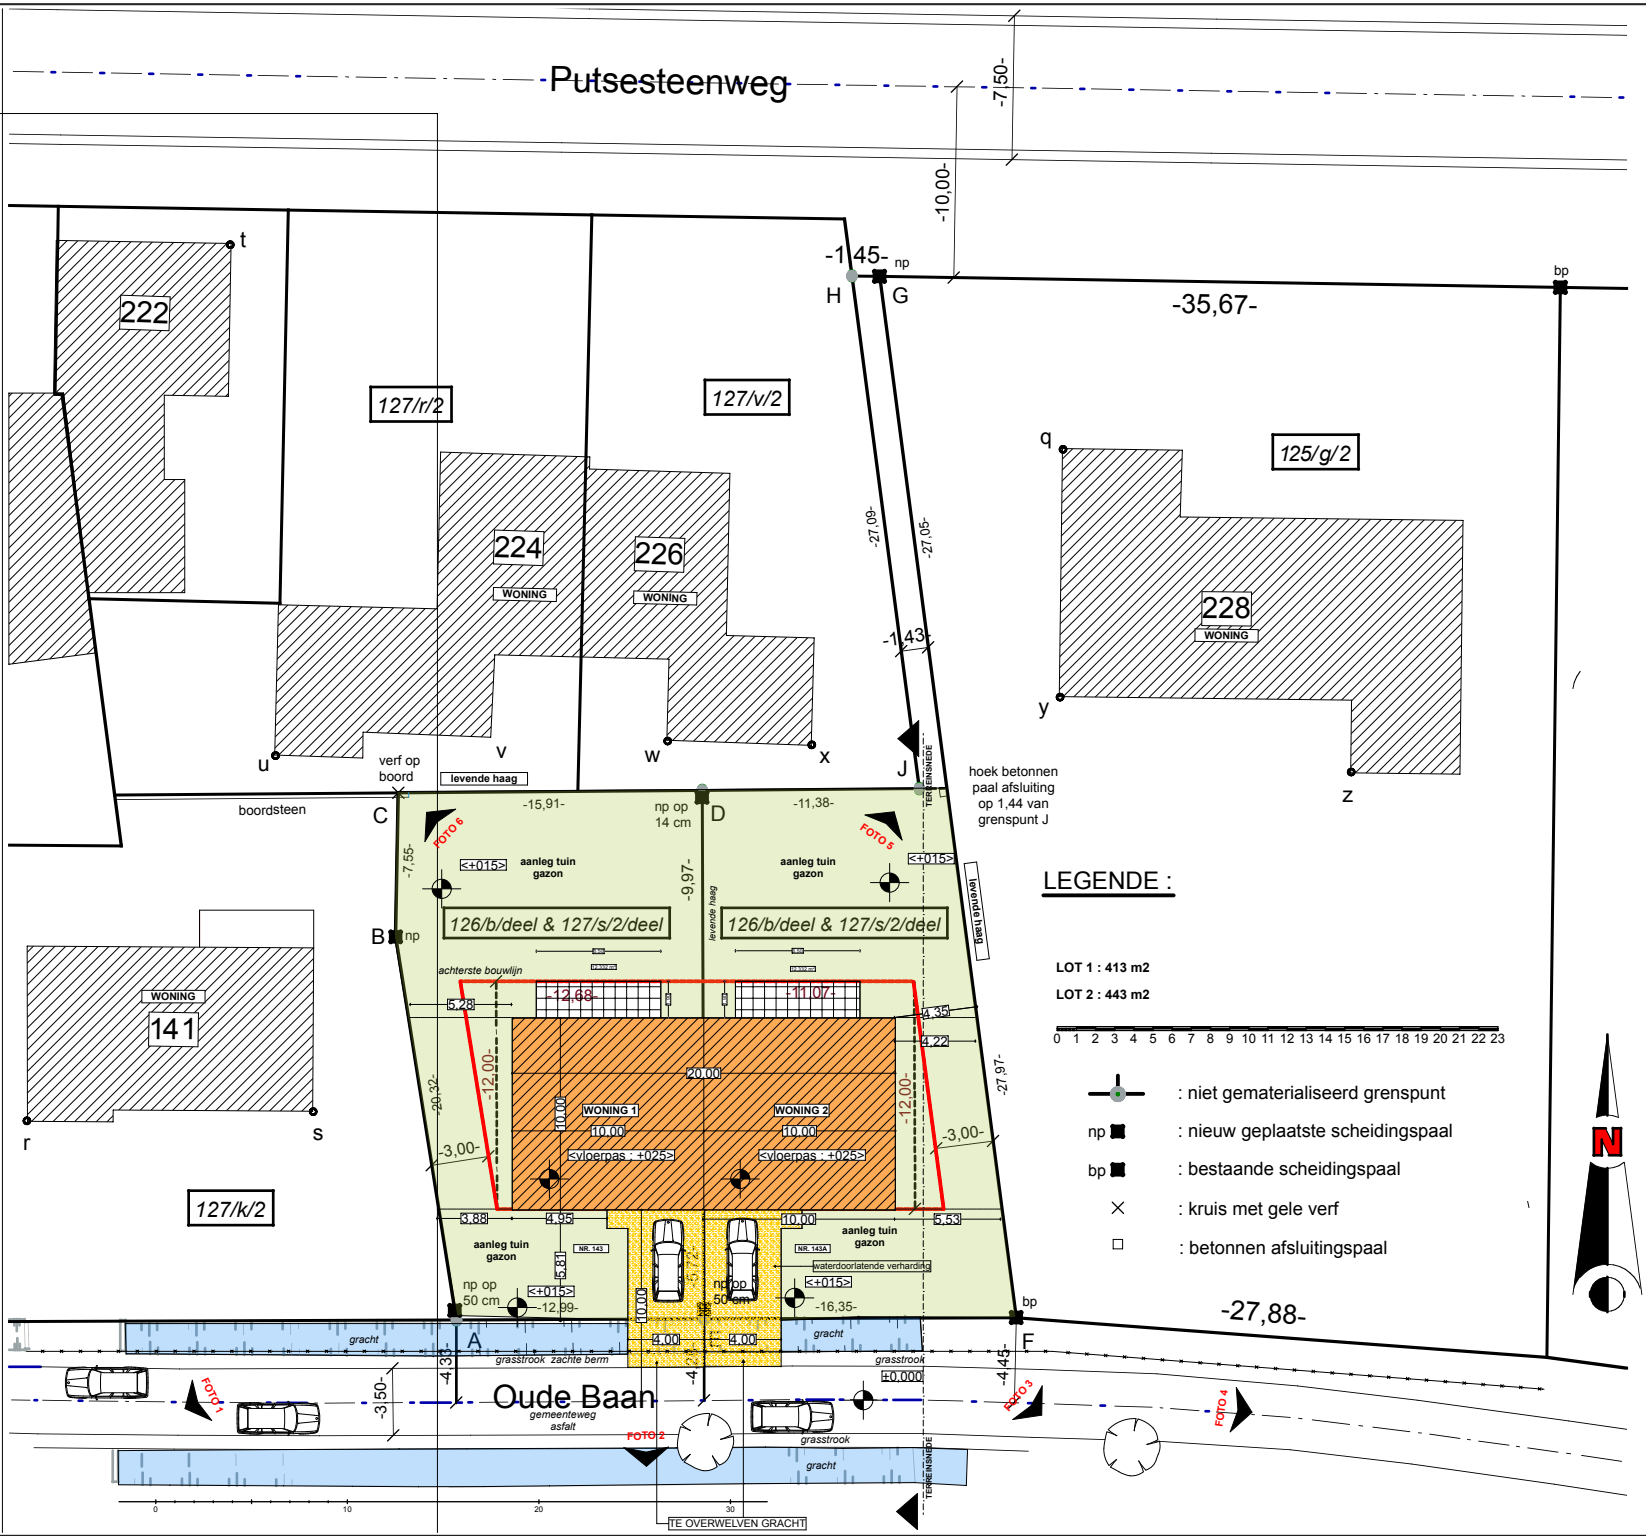

ARCHITECTUUR VANDEGINSTE bv

Project
Oude Baan koppelwoning
Oude Baan, 143 / 143a. Bonheiden
lot 1 / 2

Werknummer:	**1932**
Layoutnummer:	**I-01**
Layoutnaam:	**I Inplantingsplan**
Schaal:	**1:200**
Datum:	**20/12/2019**
Formaat :	**A2**

Opdrachtgever: **IMMOPROMO nv**
Hoogstraat,33, - 1820 Melsbroek